


U.O.C. RADIOTERAPIA – MEDICINA NUCLEARE
PIANTA PIANO TERRA
scala 1:100

Stato di fatto

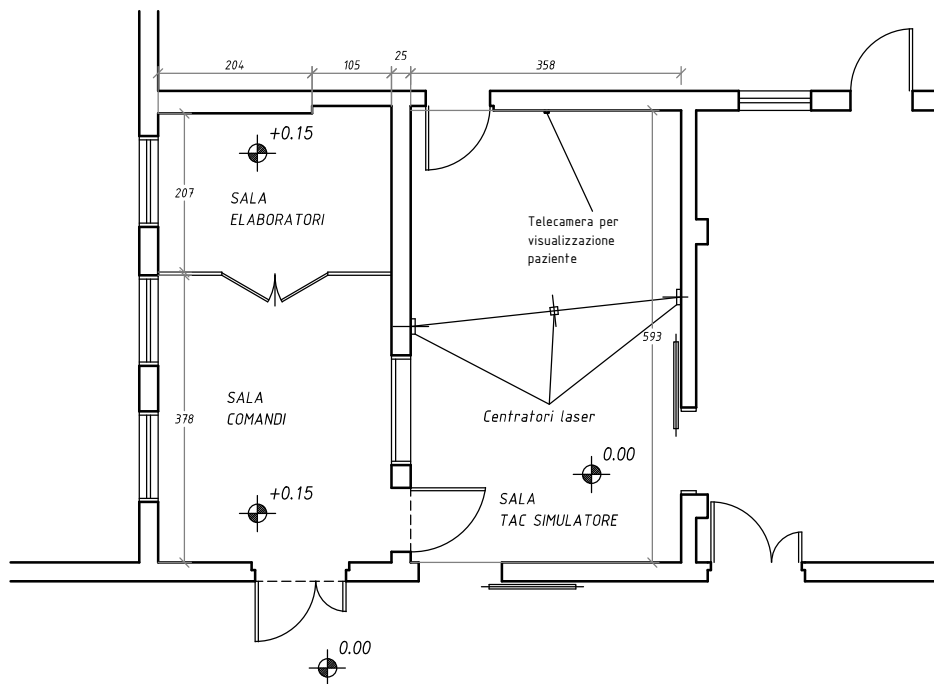

STATO DI FATTO