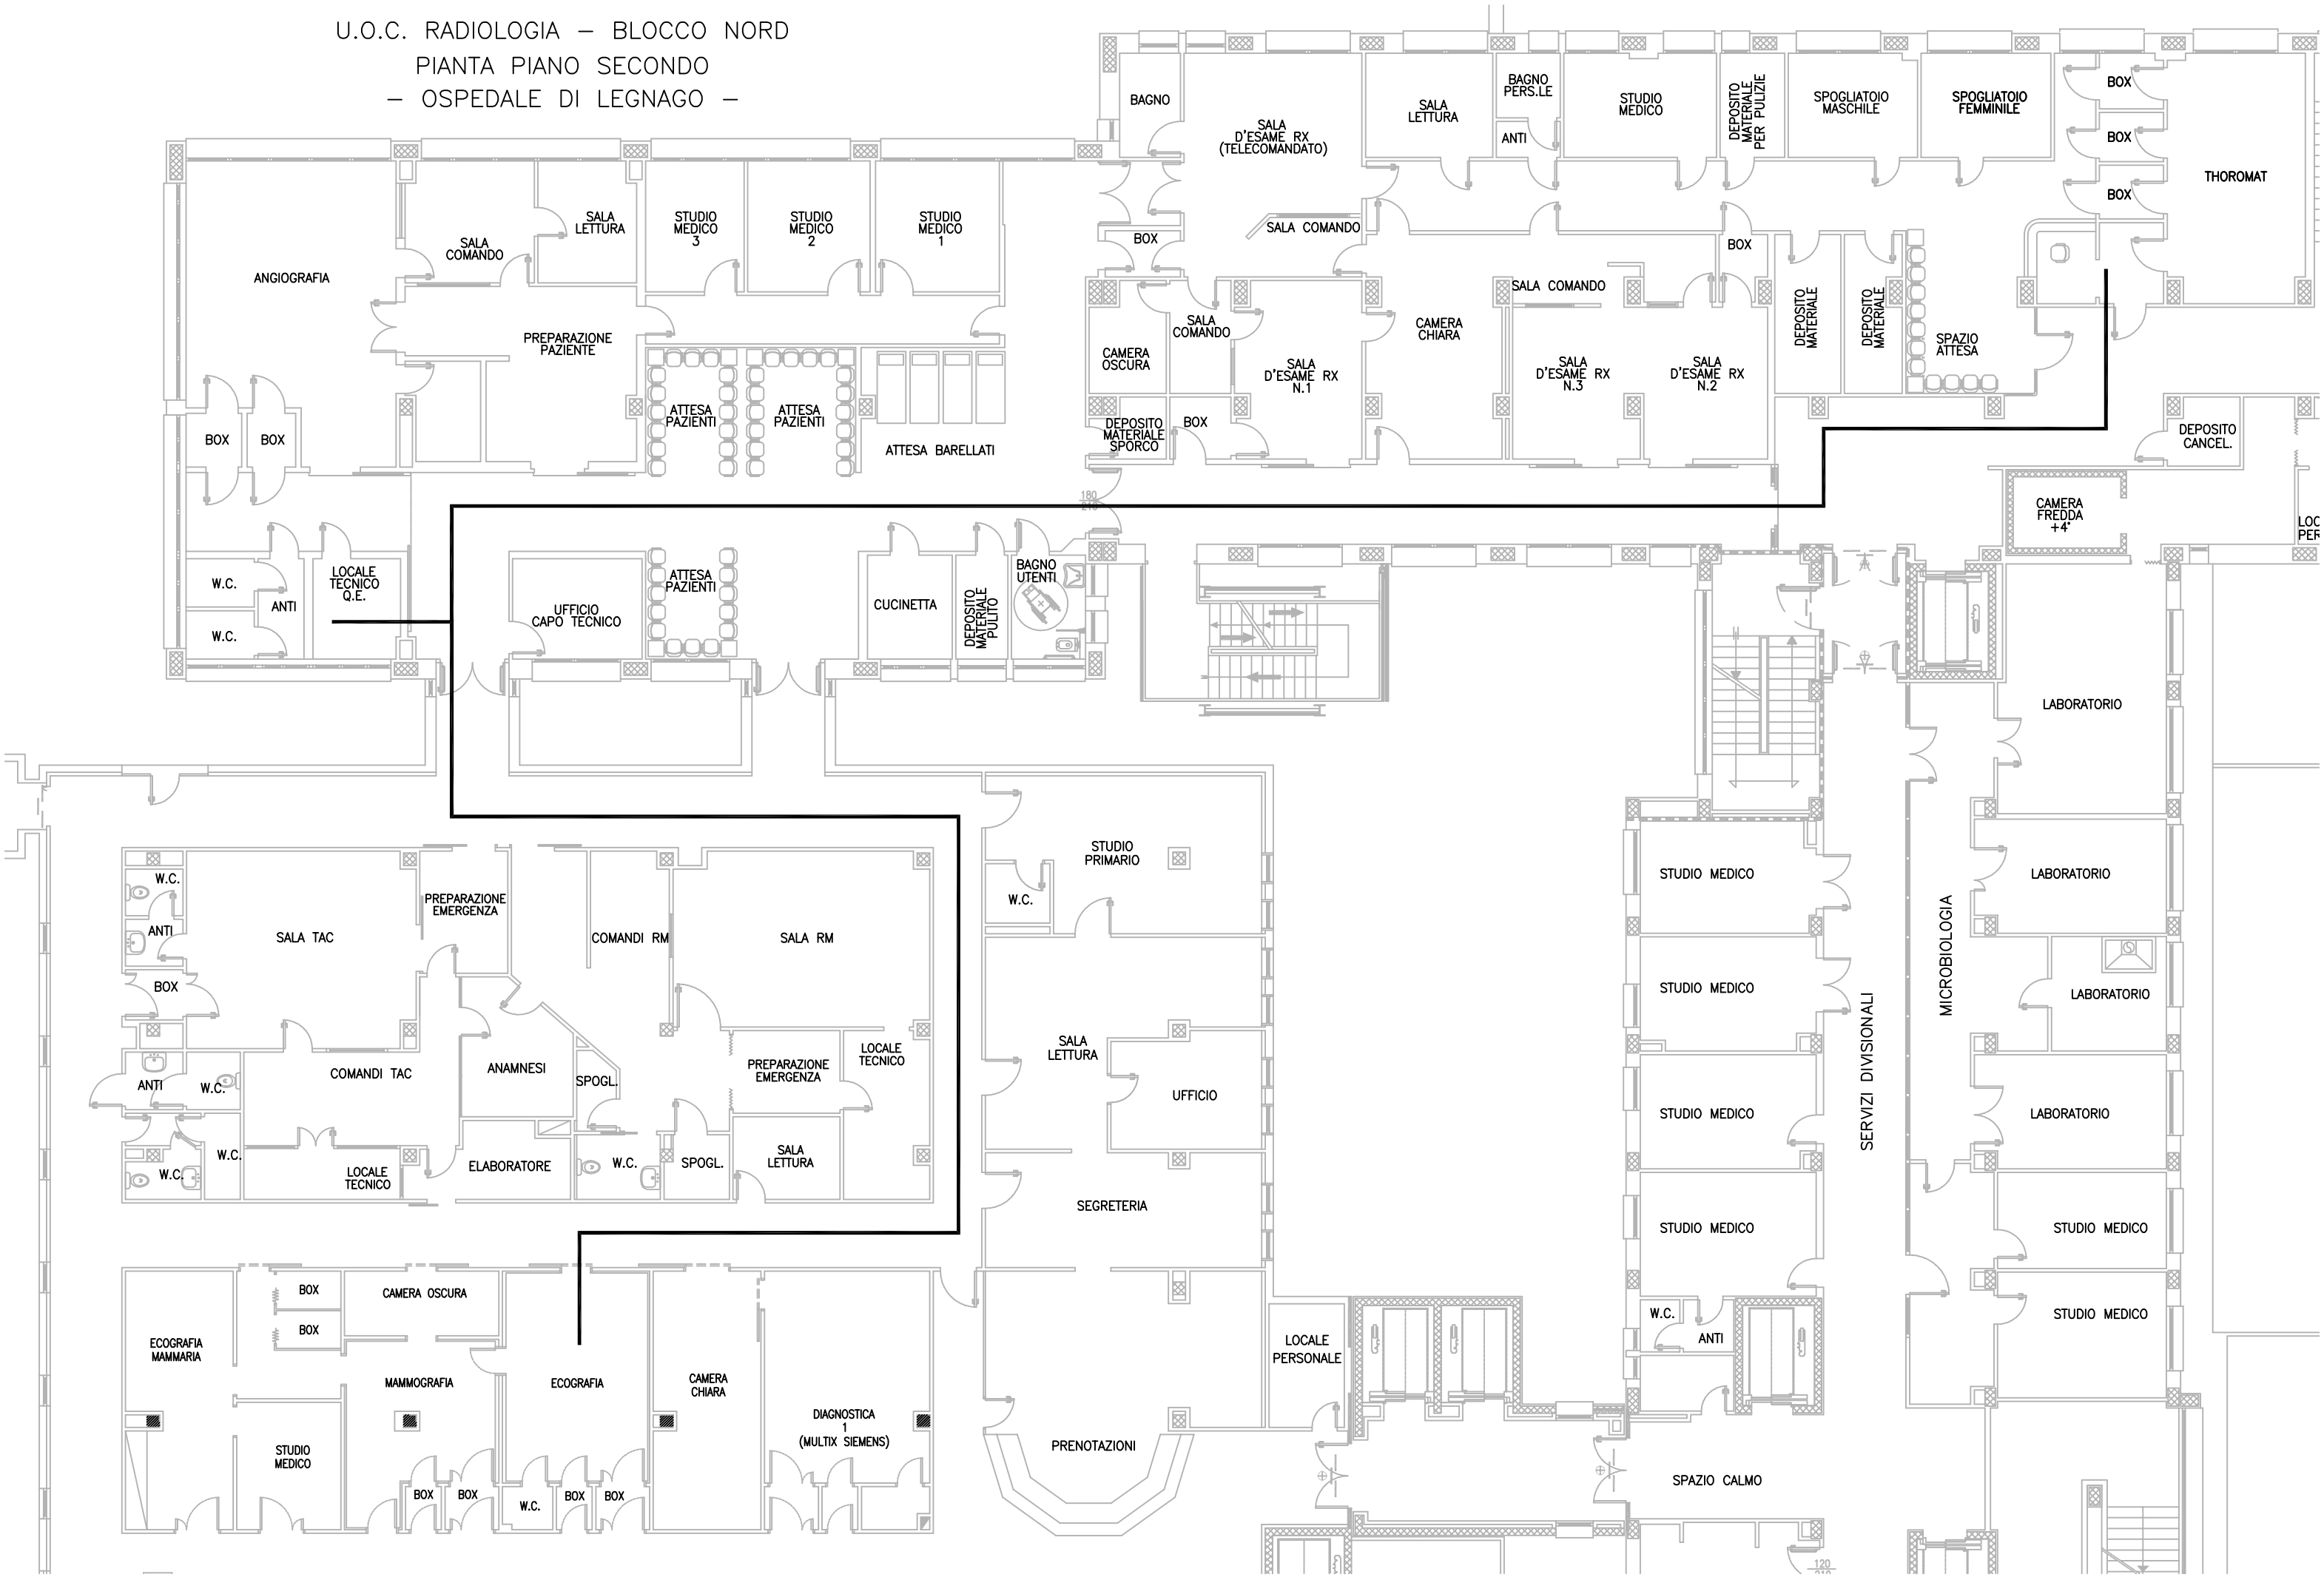U.O.C. RADIOLOGIA – BLOCCO NORD
PIANTA PIANO SECONDO
– OSPEDALE DI LEGNAGO –